


KOORDINAČNÁ SITUÁCIA

M 1:250

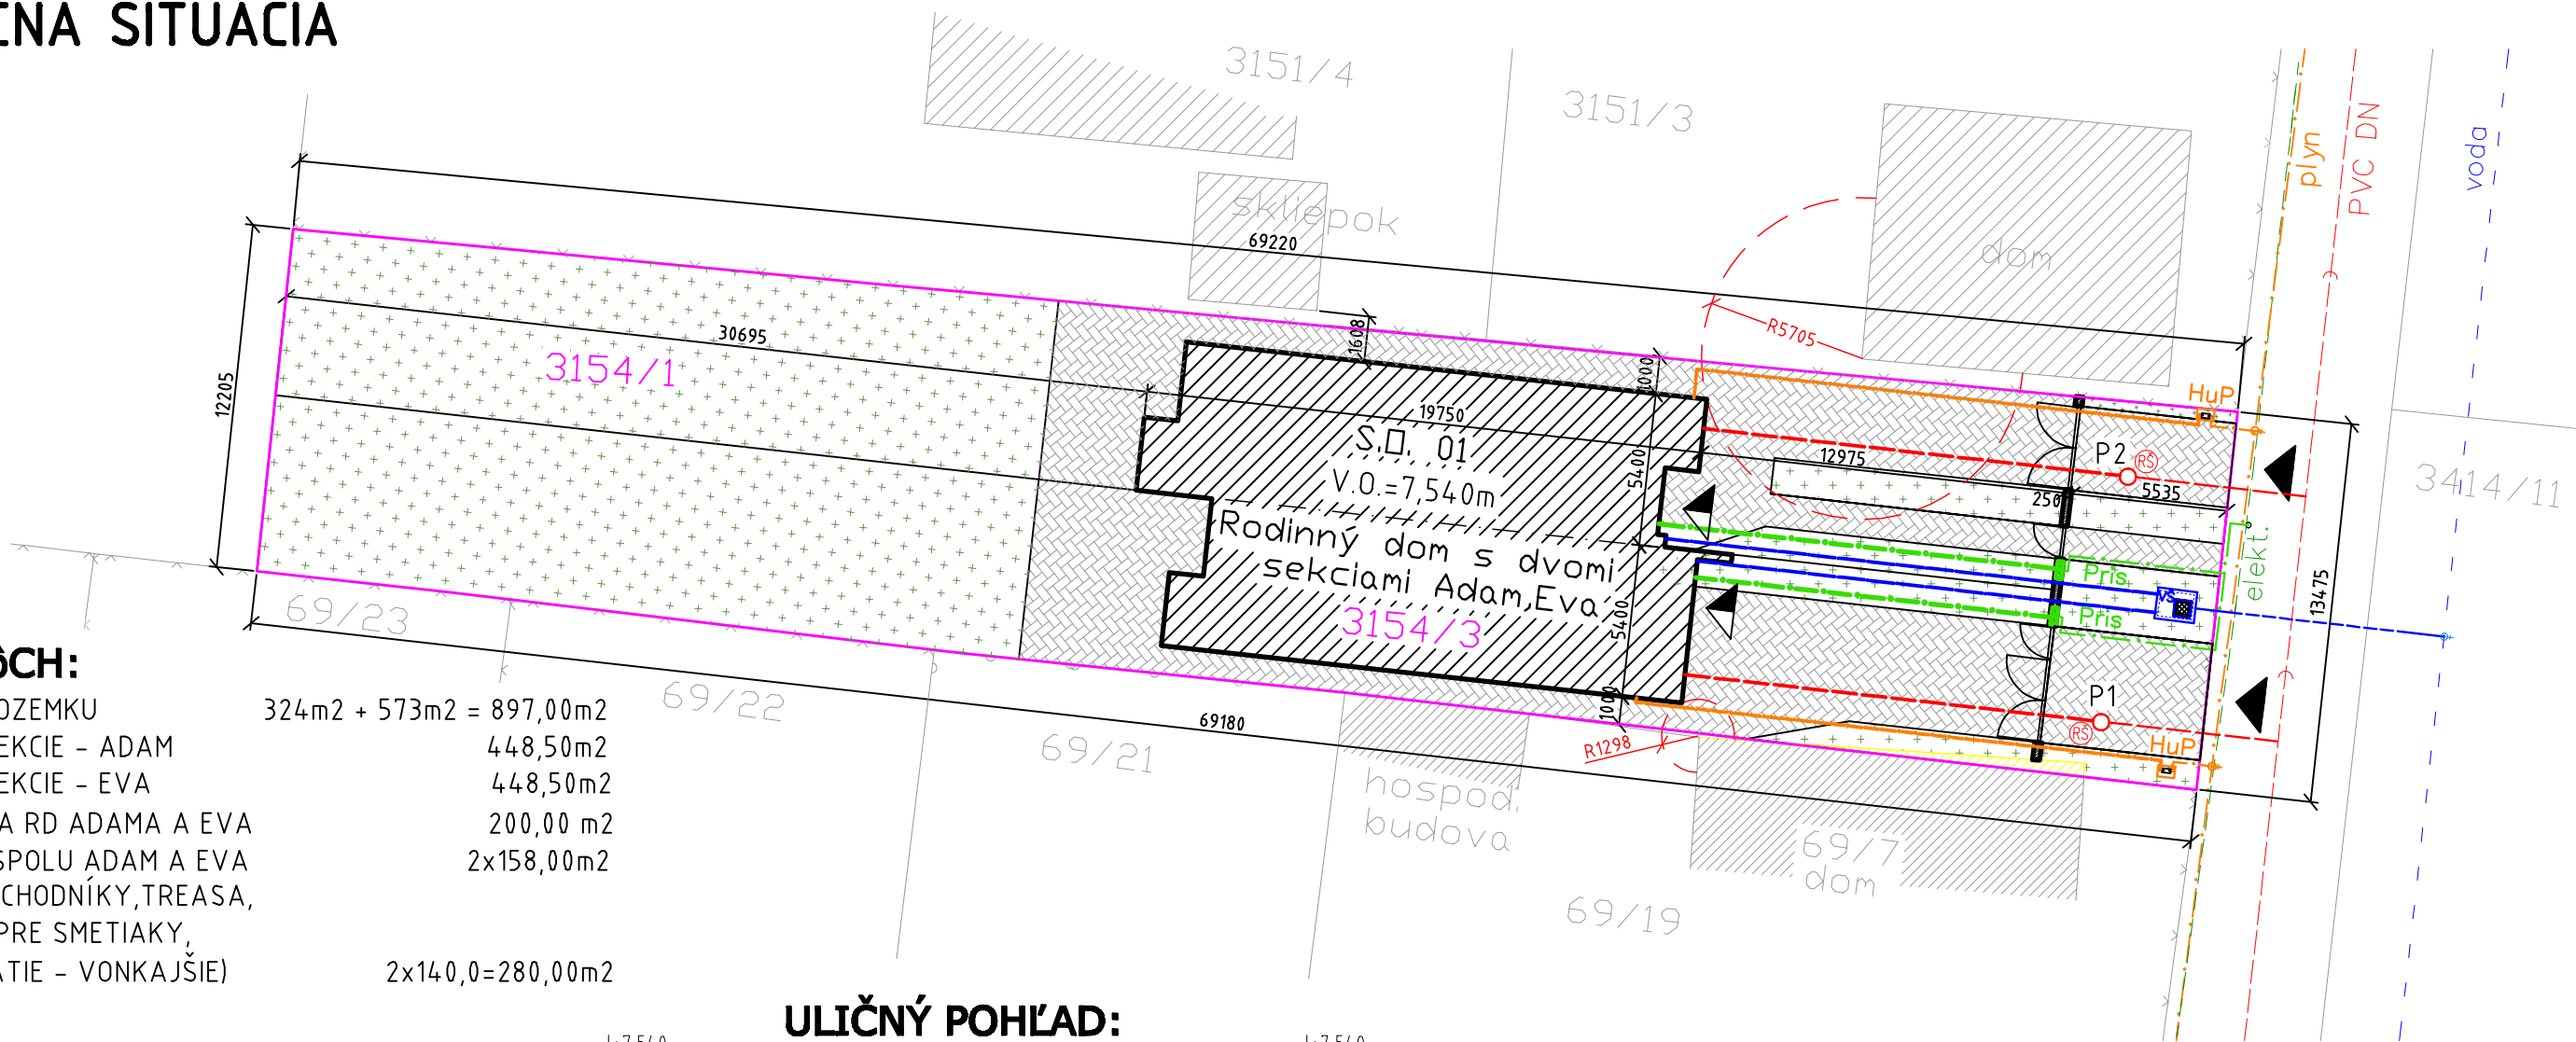

LEGENDA PLÔCH:

CELKOVÁ PLOCHA POZEMKU	324m2 + 573m2 = 897,00m2
PLOCHA POZEMKU SEKcie - ADAM	448,50m2
PLOCHA POZEMKU SEKcie - EVA	448,50m2
ZASTAVANÁ PLOCHA RD ADAMA A EVA	200,00 m2
ÚŽITKOVÁ PLOCHA SPOLU ADAM A EVA	2x158,00m2
SPEVNENÉ PLOCHY (CHODNÍKY, TREASA, PRÍJAZD, PRIESTOR PRE SMETIAKY, 2x PARKOVACIE STÁTIE - VONKAJŠIE)	2x140,0=280,00m2

LEGENDA:

—	HRANICA PODĽA CKN
---	SUSED -RODINNÝ DOM PODĽA CKN
---	HRANICA PARCELY VLASTNÍKA
---	VEREJNÝ VODOVOD
---	VEREJNÉ ELEKTRICKÉ VZDUŠNÉ
---	VEREJNÝ ROZVOD PLYNU
---	VEREJNÁ KANALIZÁCIA


PRÍPOJKY PRE OBJEKT - NAVRHOVANÉ

---	NAVRHOVANÁ PRÍPOJKA VODY
---	NAVRHOVANÉ PRIPOJENIE NA VEREJNÚ ELEKT.SIEŤ,VEDENÚ V ZEMI
---	NAVRHOVANÝ ROZVOD PLYNU, PRIPOJENIE NA VEREJNÝ PLYNOVOD
---	NAVRHOVANÁ VEREJNÁ KANALIZÁCIA,VEDENÁ V ZEMI PVC DN160

DOMOVÉ ČASTI PRÍPOJOK - NAVRHOVANÉ

---	VONKAJŠÍ DOMOVÝ ROZVOD VODY, rPE DN32 - 0,3%
---	VONKAJŠIA DOMOVÁ PRÍPOJKA ELEKTRO,VEDENÁ V ZEMI
---	VONKAJŠÍ DOMOVÝ ROZVOD PLYNU, PE DN32
---	VONKAJŠIA DOMOVÁ KANALIZÁCIA,VEDENÁ V ZEMI PVC125-2%

ULIČNÝ POHĽAD:

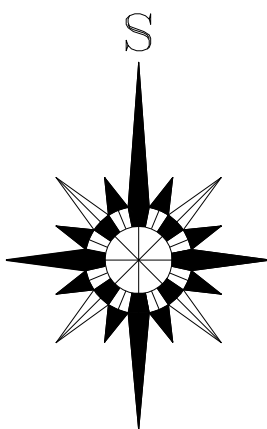

LEGENDA VSTUPOV:

▲	VSTUP DO ROD.DOMU
▲	VSTUP NA POZEMOK

±0,000 =m,n.m. (BPV)

Hlavný projektant:	Ing.Pavol Pálka		
Zodpovedný projektant:	Ing.Pavol Pálka		
Vypracoval:	Filip Šíra		
Názov projektu:			
Rodinný dom s dvomi sekciami Adam,Eva			
Miesto stavby:	parceta č.: 3154/1 , 3154/3 , katastrálne územie: Plavecký Štvrtok , okres: Malacky , kraj: Bratislavský	Profesia:	Stavebná časť
		Dátum:	08/2017
Investor stavby:	JUDr. Jaroslav Hílek	Stupeň PD:	Stavebné povolenie
		Revízia:	R 00
Adresa investora:	Záhradná 5251/2c , 901 01 Malacky	Formát:	420/297 mm
		Mierka:	1:250
Názov výkresu:		Číslo výkresu:	01
Koordinačná situácia			